


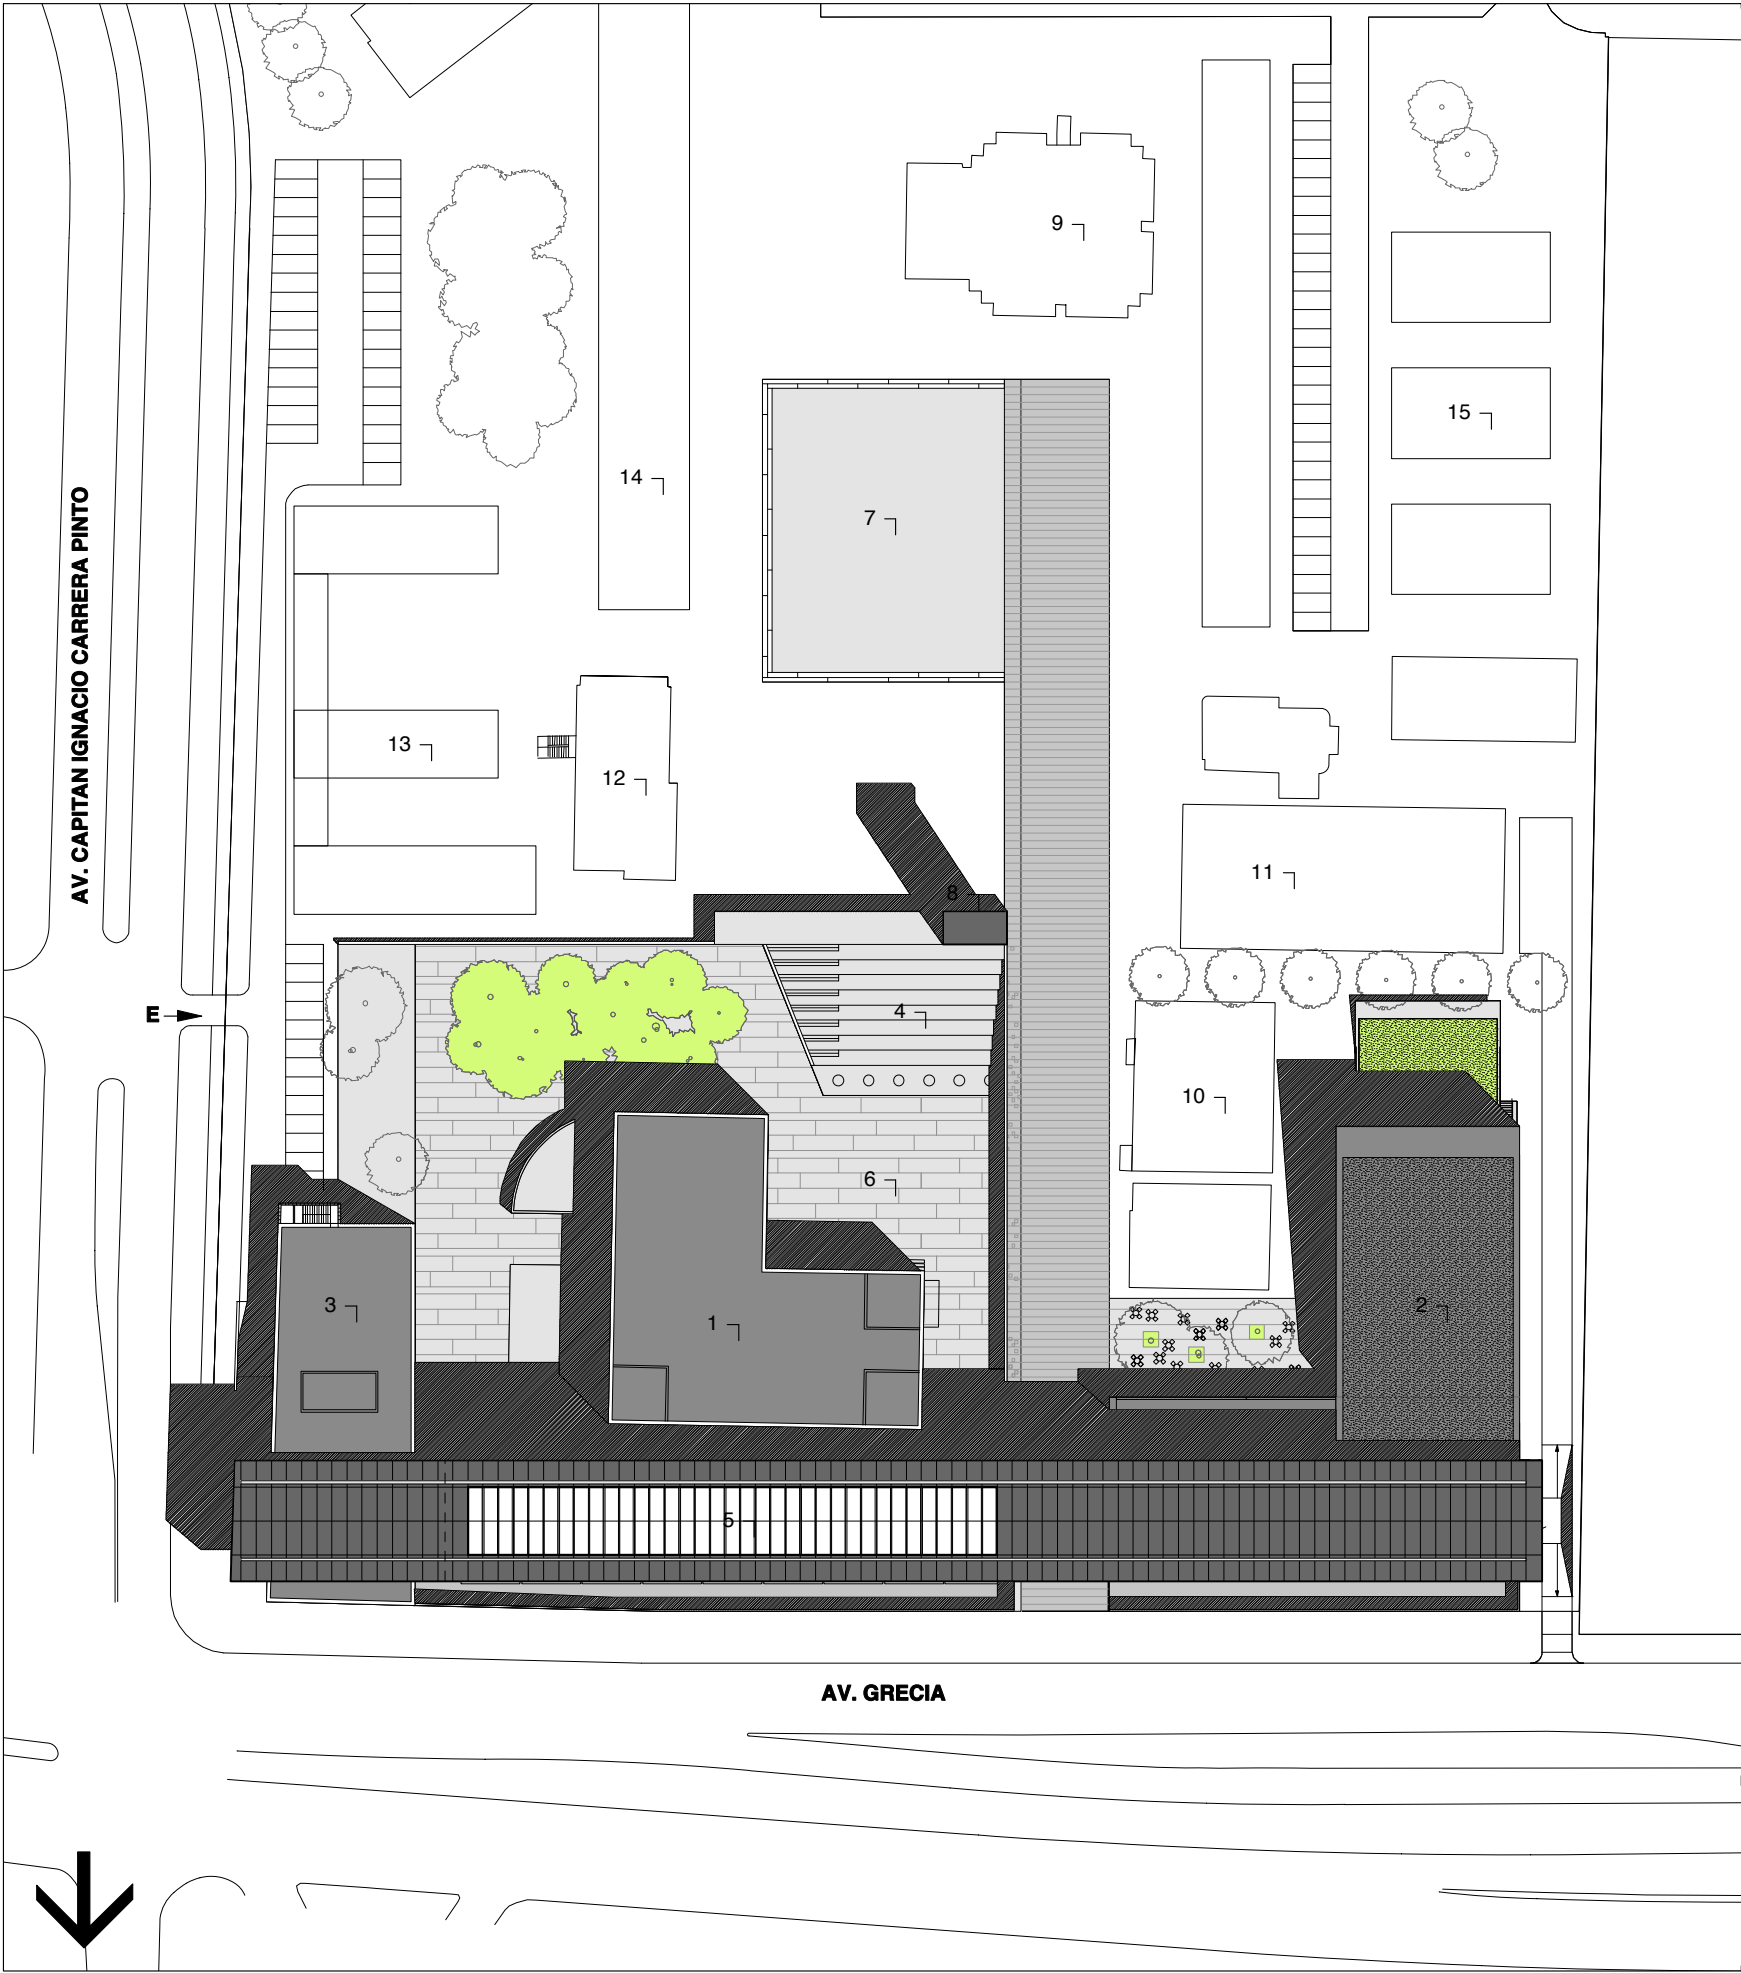

PROYECTO PLATAFORMA CULTURAL
Campus Juan Gómez Millas
Universidad de Chile

1. Futura Biblioteca
2. Edificio Extensión - Teatro / Exhibición / Cafetería
3. Edificio Administración
4. Auditorio / Agora
5. Cubierta Plaza Acceso
6. Plaza Biblioteca
7. Plaza Calama
8. Torre Calama
9. Biblioteca Fac. Ciencias
10. Edificio Bachillerato
11. Edificio Fac. Ciencias
12. PIEEP Fac. Filosofía
13. Futura Fac. Filosofía
14. Edificios Aularios
15. Futuro Crecimiento Fac. Ciencias

Planta Empazamiento
1:1000